

Kom.:

Auftrags-Nr:


Datum:

Zaun + Tor GmbH
Hohensteiner Straße 169
09212 Limbach- Oberfrohna

Tel.: 0 37 22 / 8 75 50
Fax: 0 37 22 / 94 98 92
www.zaunundtor.de
Email: limbach@zaunundtor.de

Kabelplan für 3 flgl. elektrische Flügeltore

außen

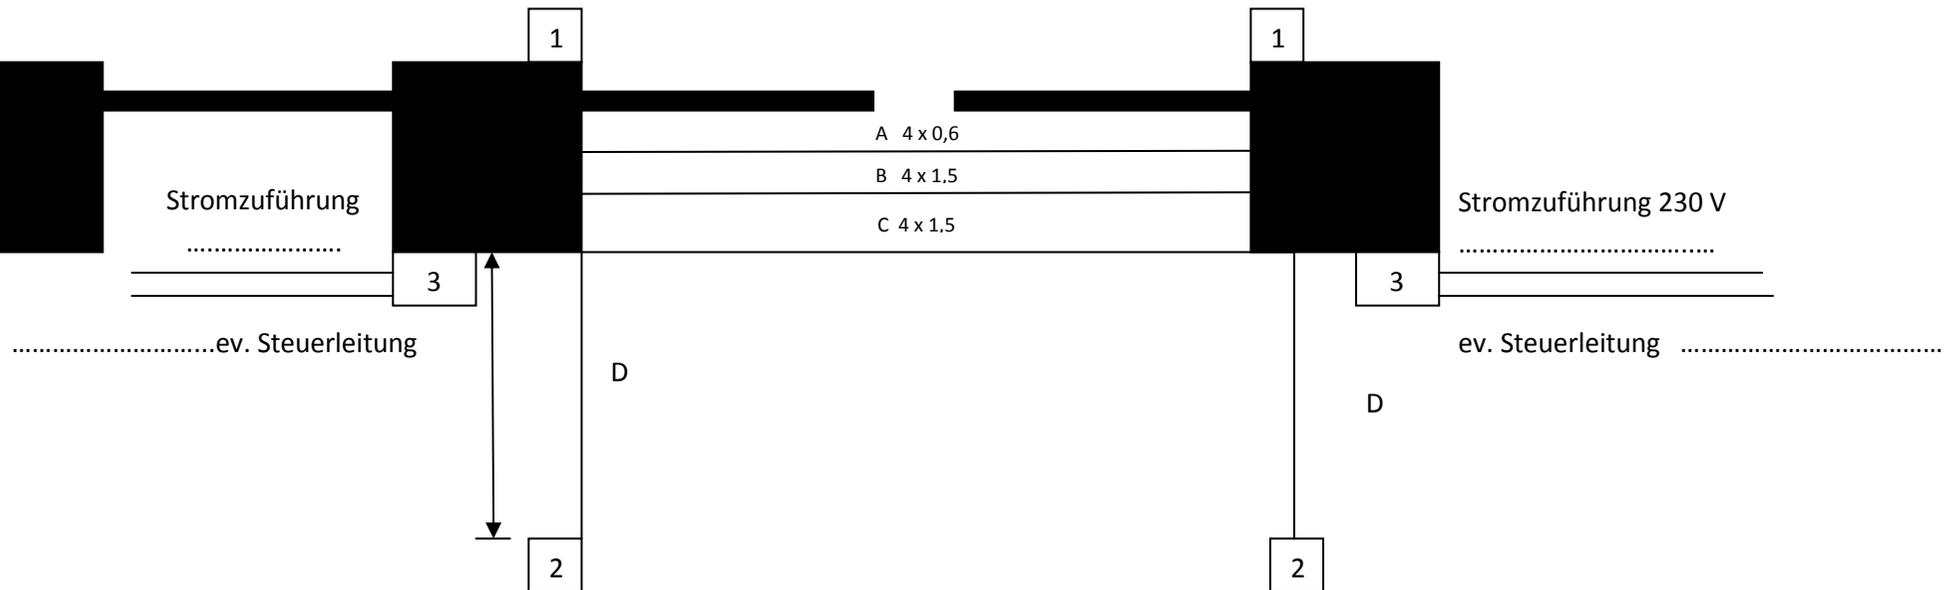

- 1 -1 Lichtschranke Torlichte
- 2 -2 Lichtschranke vorgelagert
- 3 -3 Steuerkasten rechts oder links
- A 4 x 0,6 qm
- B 4 x 1,5 qm
- C 4 x 1,5 qm
- D 4 x 1,5 qm

ZAUN+TOR GmbH